




KWADRYT Z GÓRY

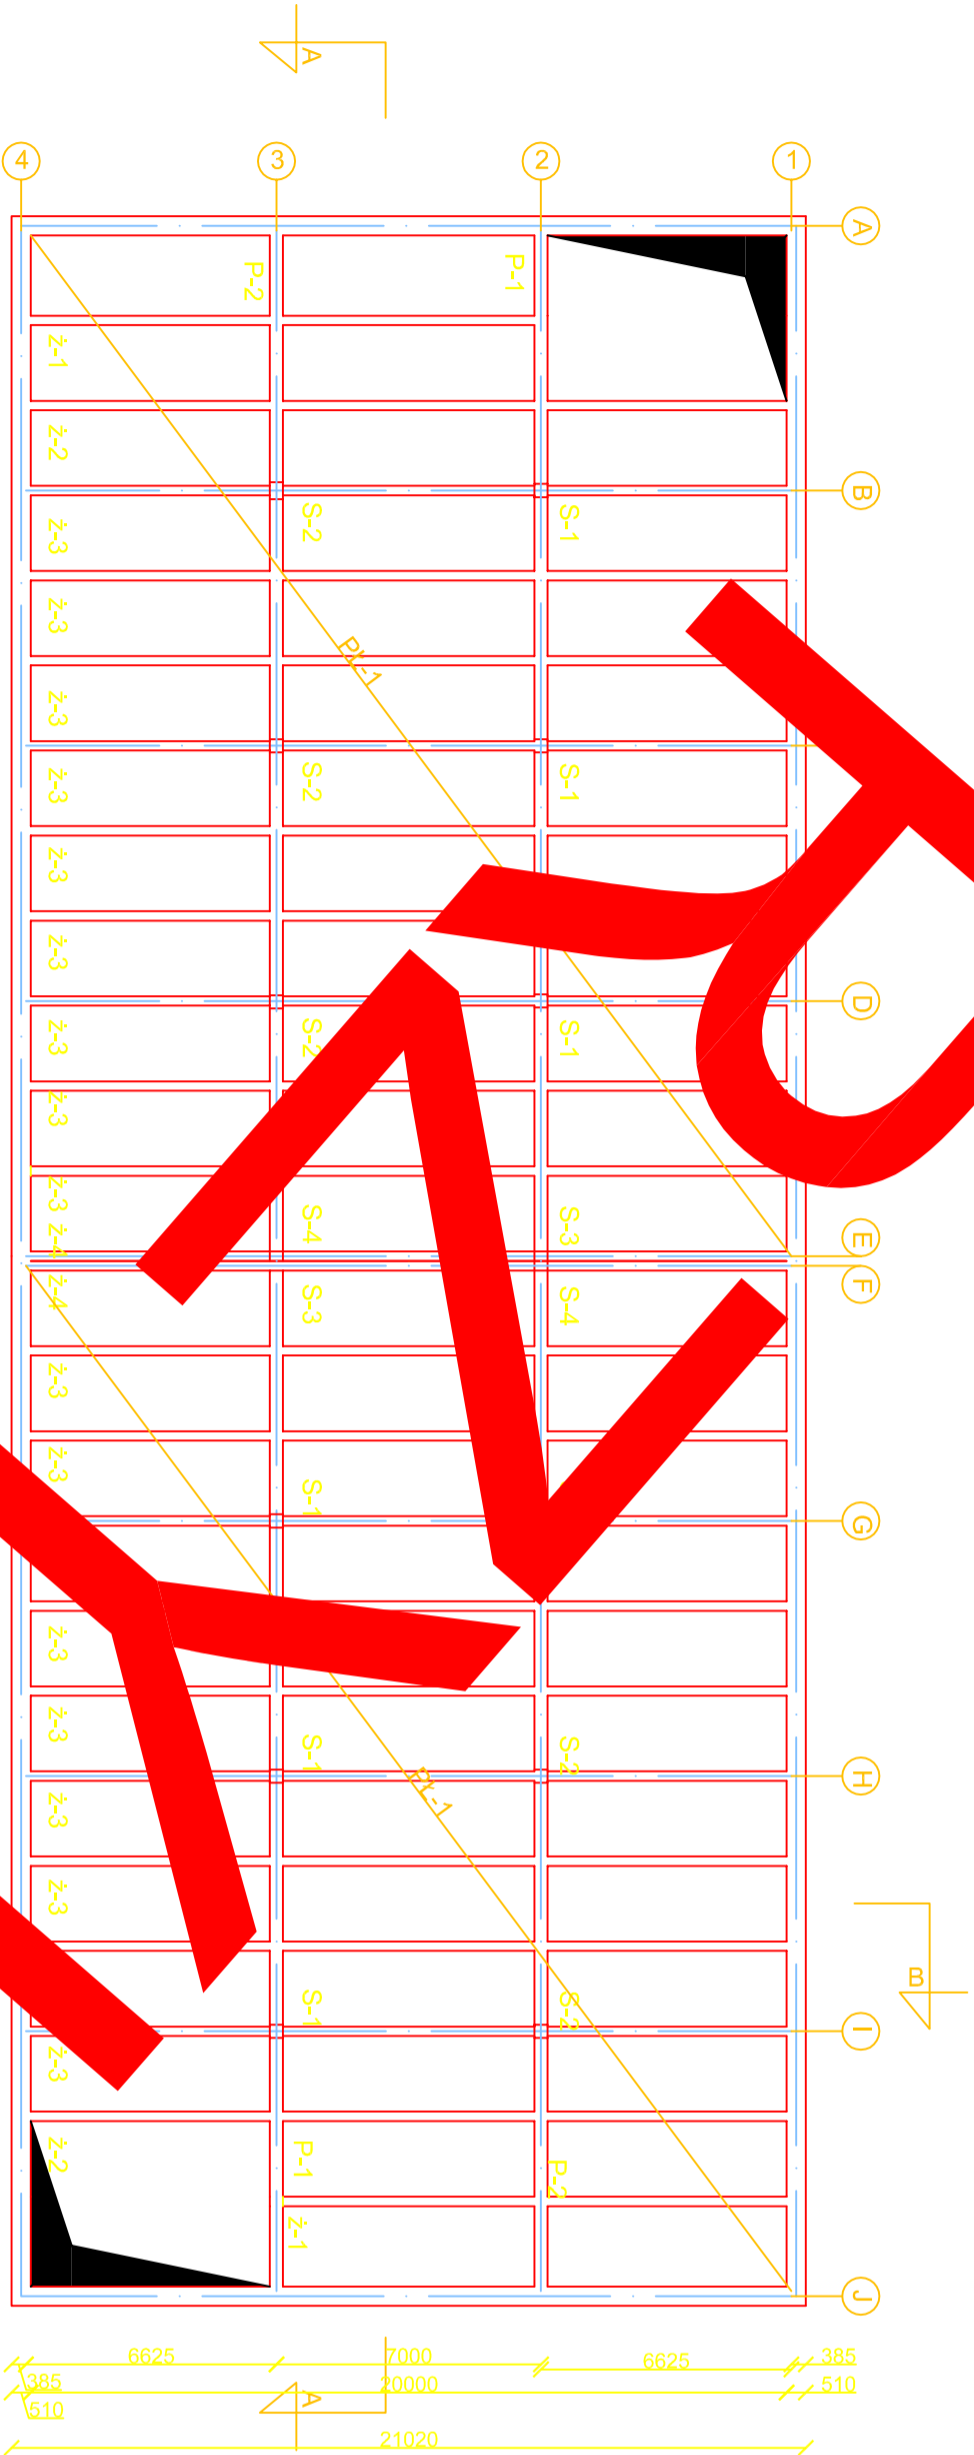

PRZEKRÓJ B-B

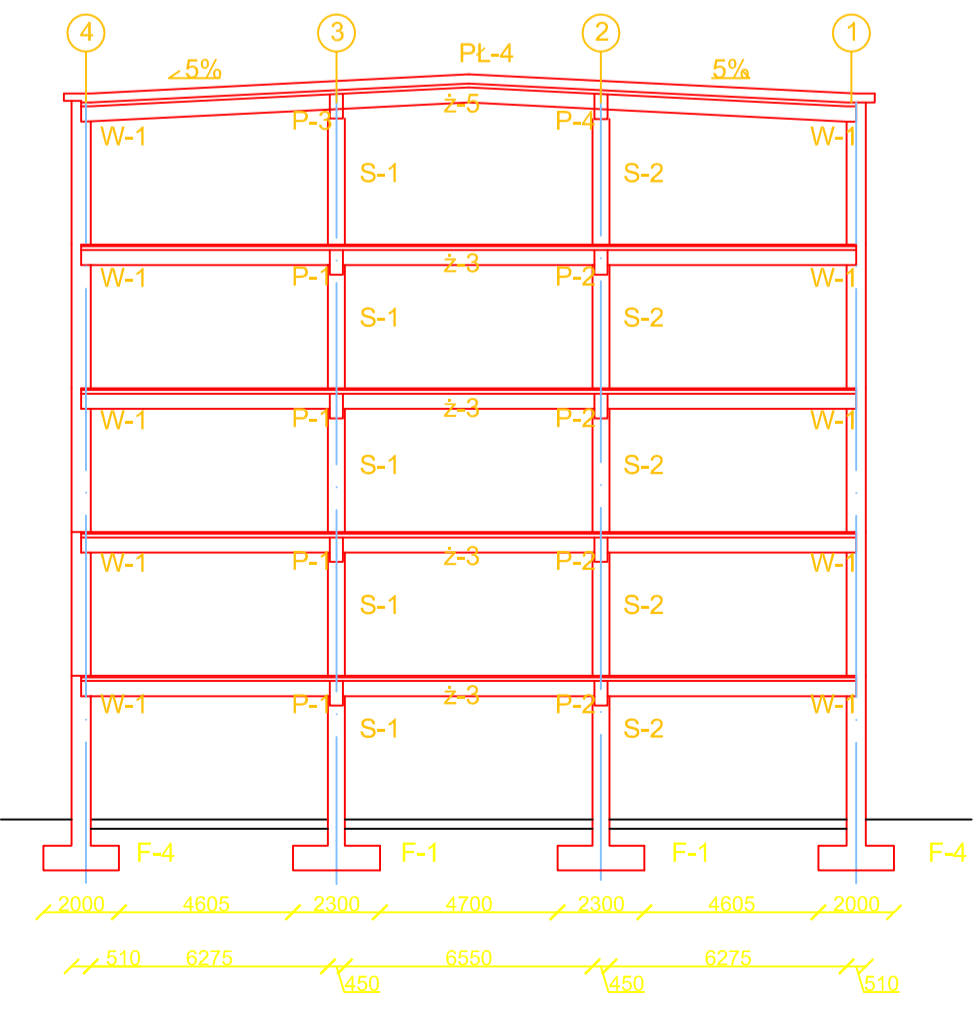

PRZEKRÓJ A-A

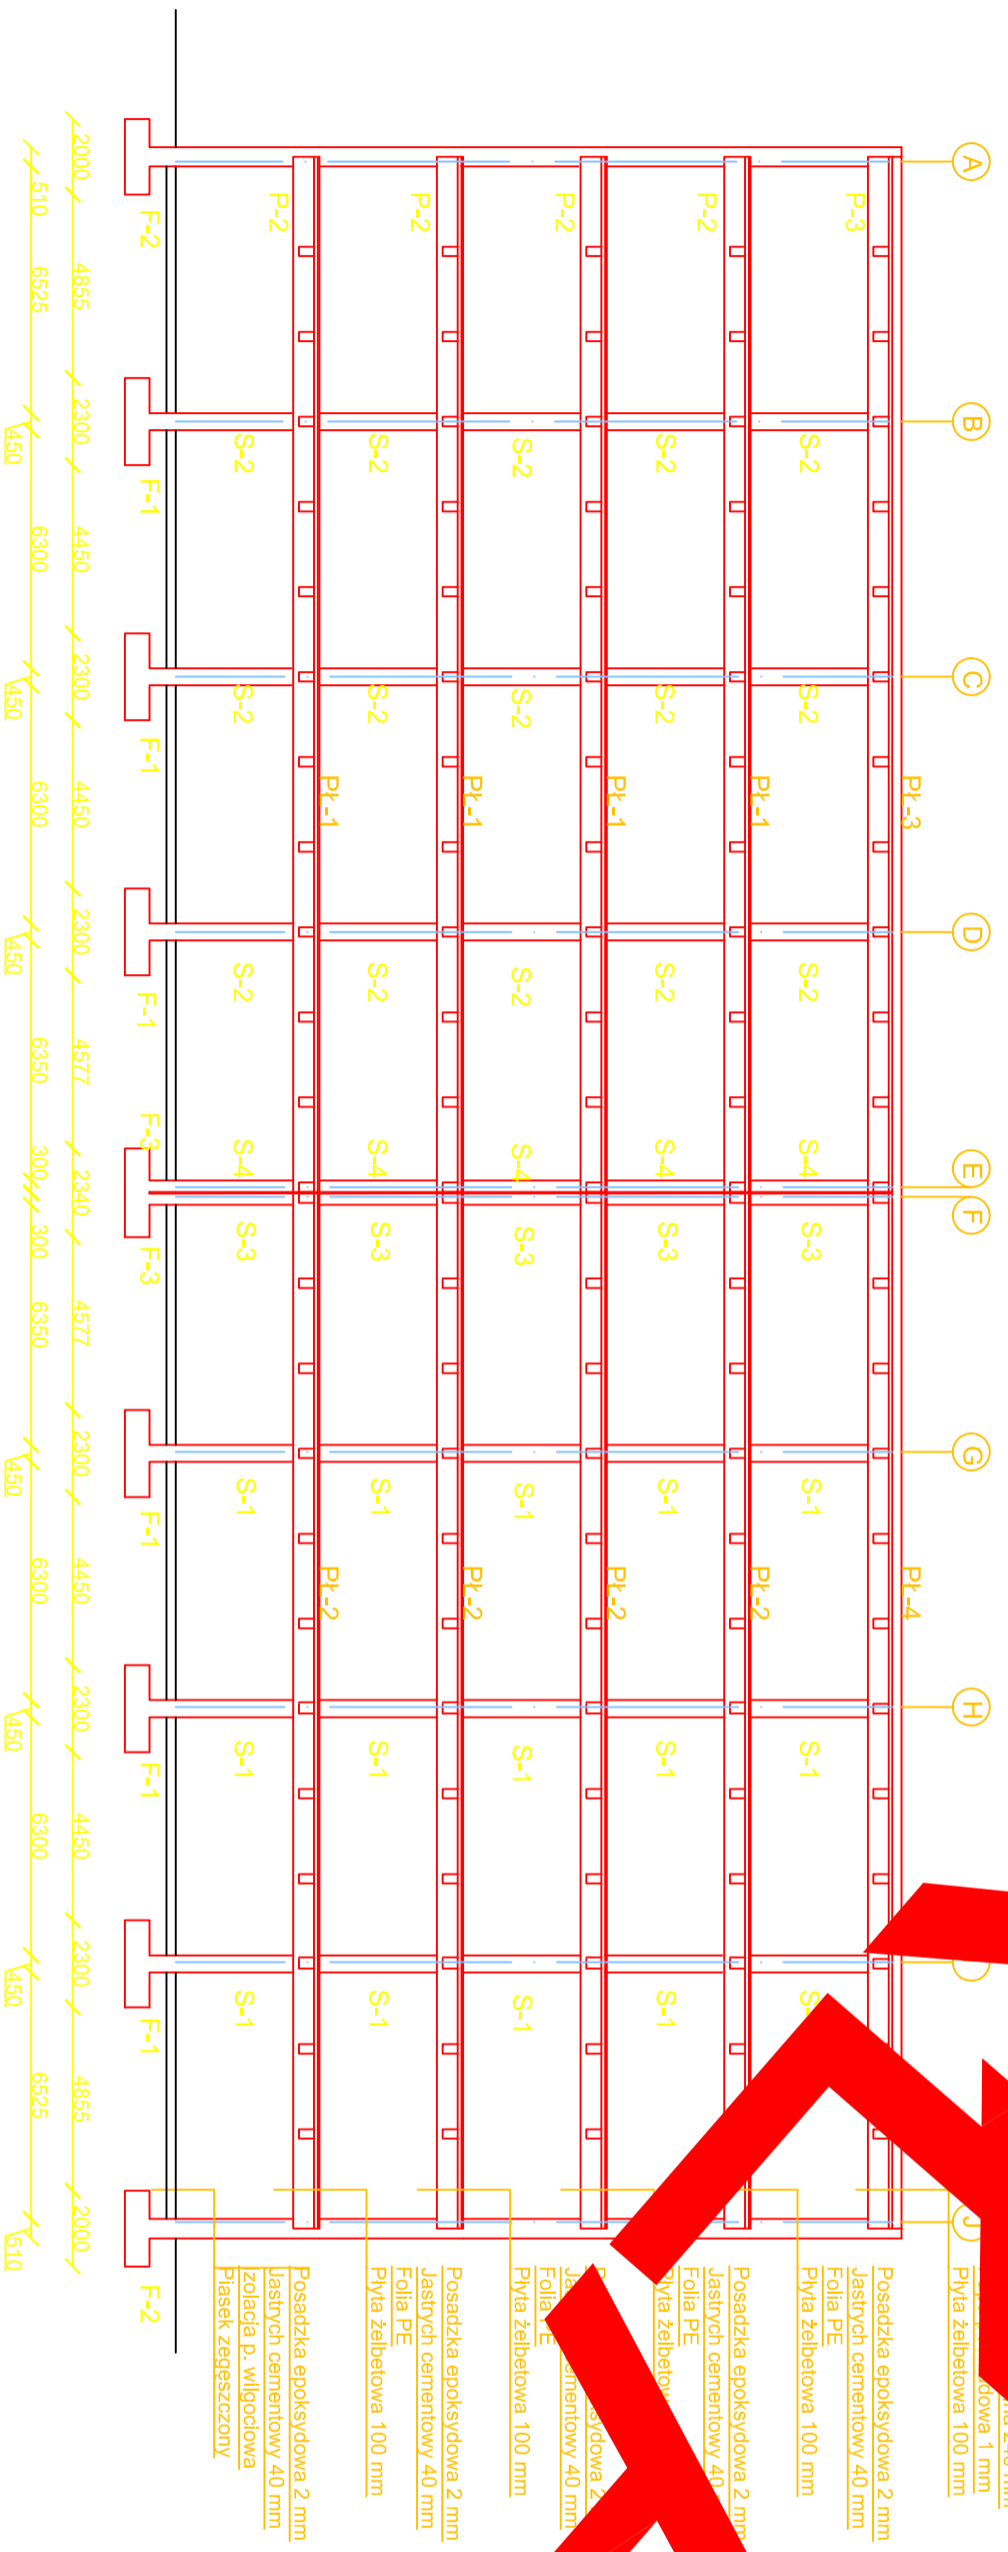

Poli technika Wrocławska
Instytut Budownictwa

RYSUNEK ZESTAWICZY STROPU NAD PARTEREM	
STUDENT:	Stadium:
PROWADZĄCY:	P.T. Skala: 1:200
Obiekt: Hala Żelbetowa	Nr rysunku 1

Data: 15.11.2012 r.
Ocena/Popis: