PRODUCED BY AN AUTODESK EDUCATIONAL PRODUCT

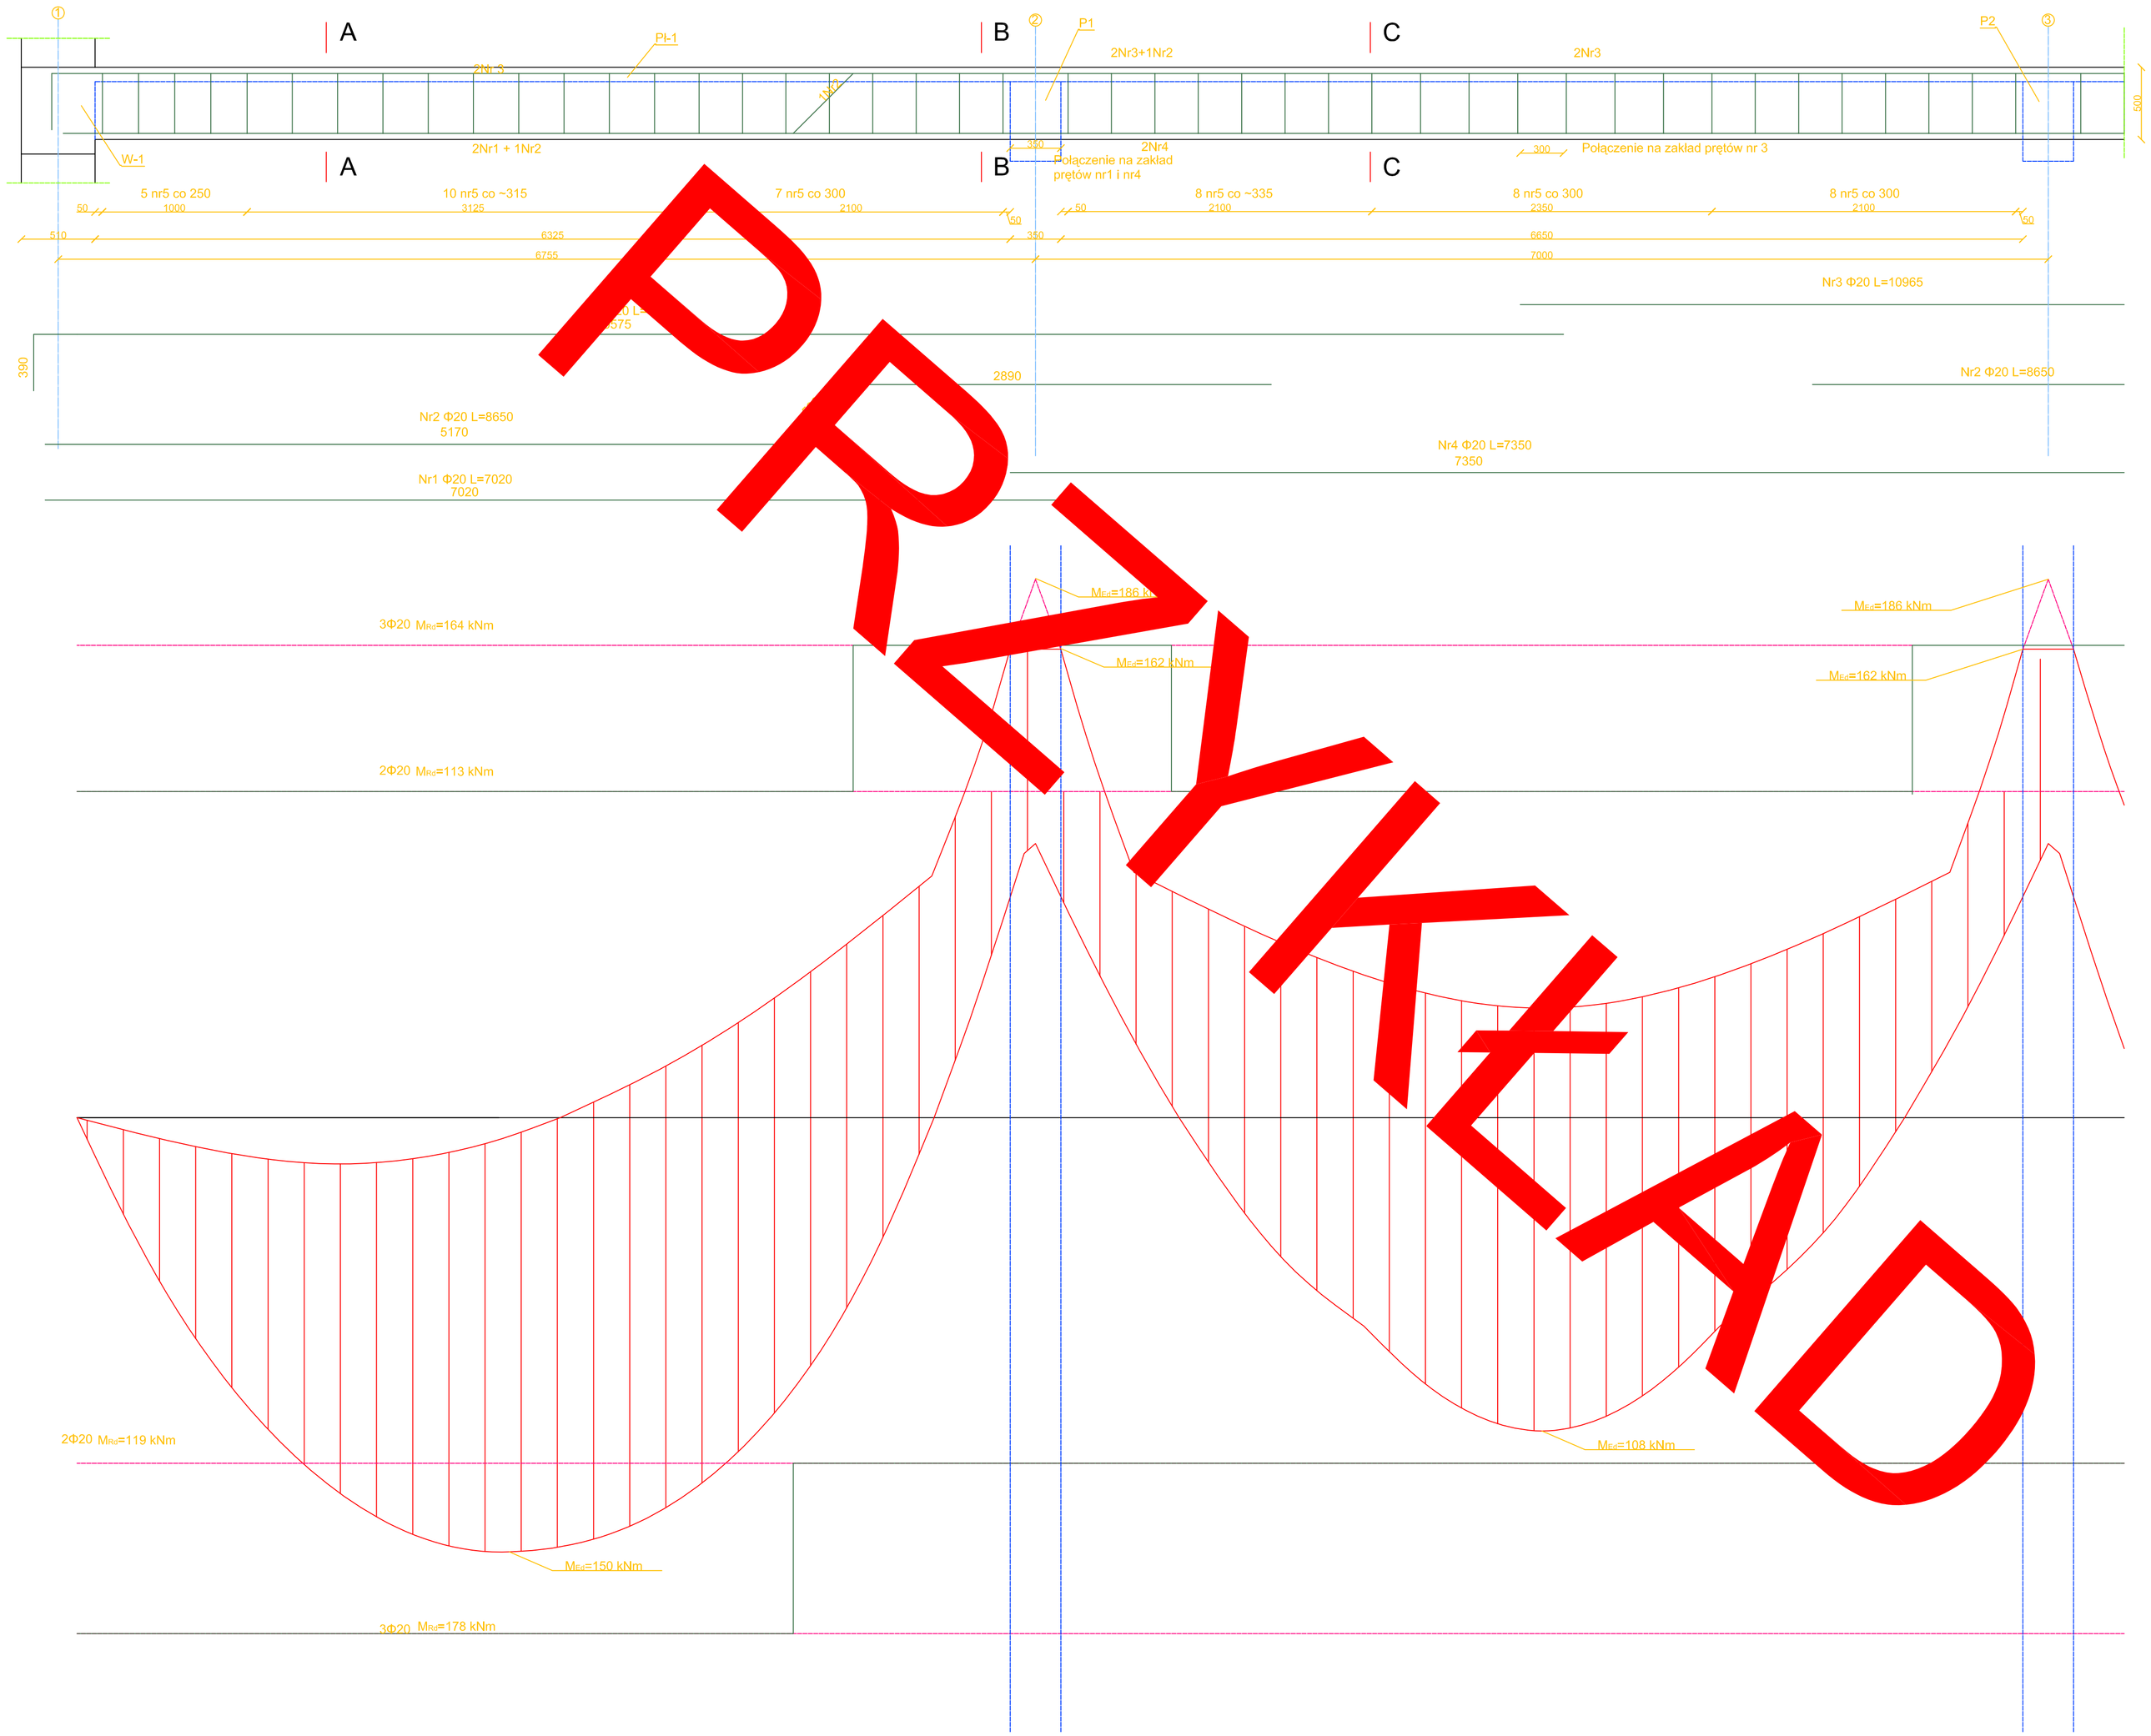

PRZEKŁAD

Schemat statyczny

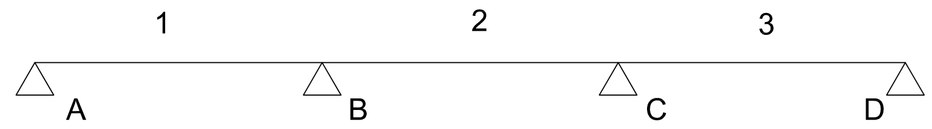

PRZEKRÓJ A-A
1:10

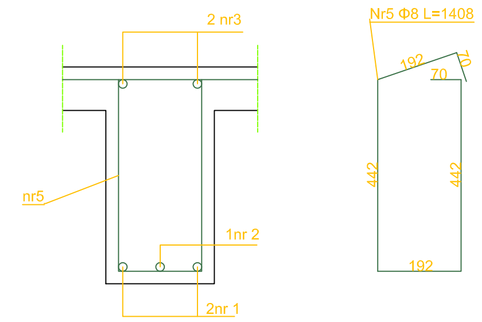

PRZEKRÓJ B-B
1:10

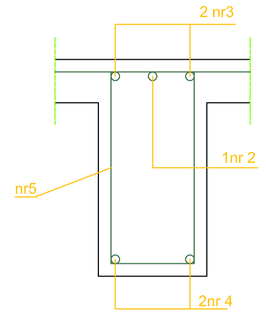

PRZEKRÓJ C-C
1:10

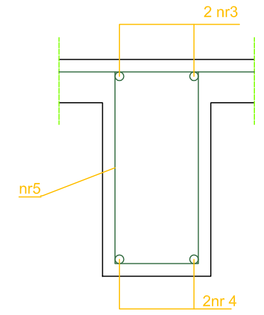

SZALUNEK
SKALA 1:10

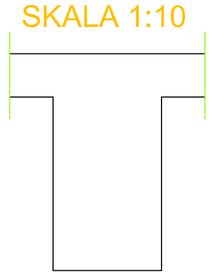

Zestawienie stali zbrojeniowej					
Nr pręta	Średnica	Długość	Liczba w 1 elem.	Długość łączna [m]	
	[mm]	[mm]	szt	Φ10	Φ20
1	20	7020	4		28,08
2	20	5170	2		10,34
3	20	10575	4		42,30
4	20	7350	2		14,70
5	8	1408	68	95,74	
Długość łaczna		m		95,74	95,42
Masa jednostkowa		kg/m		0,40	2,47
Masa		kg		38,30	235,69
Masa razem		kg		273,99	

STAL A-IIIN EPSTAL B500SP
BETON C25/30
C_{NOM}=25 mm

Politechnika Wrocławska Instytut Budownictwa			
RYSUNEK ŻEBRA Ż-3 STROPU NAD PARTEREM			
STUDENT:		Data: 15.11.2012 r.	Stadium: P.T.
PROWADZĄCY:		Ocena/Podpis:	Skala: 1:25
Obiekt: Hala Żelbetowa			Nr rysunku 3

PRODUCED BY AN AUTODESK EDUCATIONAL PRODUCT
PRODUCED BY AN AUTODESK EDUCATIONAL PRODUCT
PRODUCED BY AN AUTODESK EDUCATIONAL PRODUCT